


<b>UMBAU</b>		
<b>BV:</b>	<b>ERDGESCHOSS</b>	<b>M 1:100</b>
BAUHERR:	ALB Dohnt GmbH Robby Dohnt	
BAUORT:	01968 Senftenberg OT Brieske Straße der Jugend	
GEZ.:	DATUM: 22.02.2024	GEÄN.:

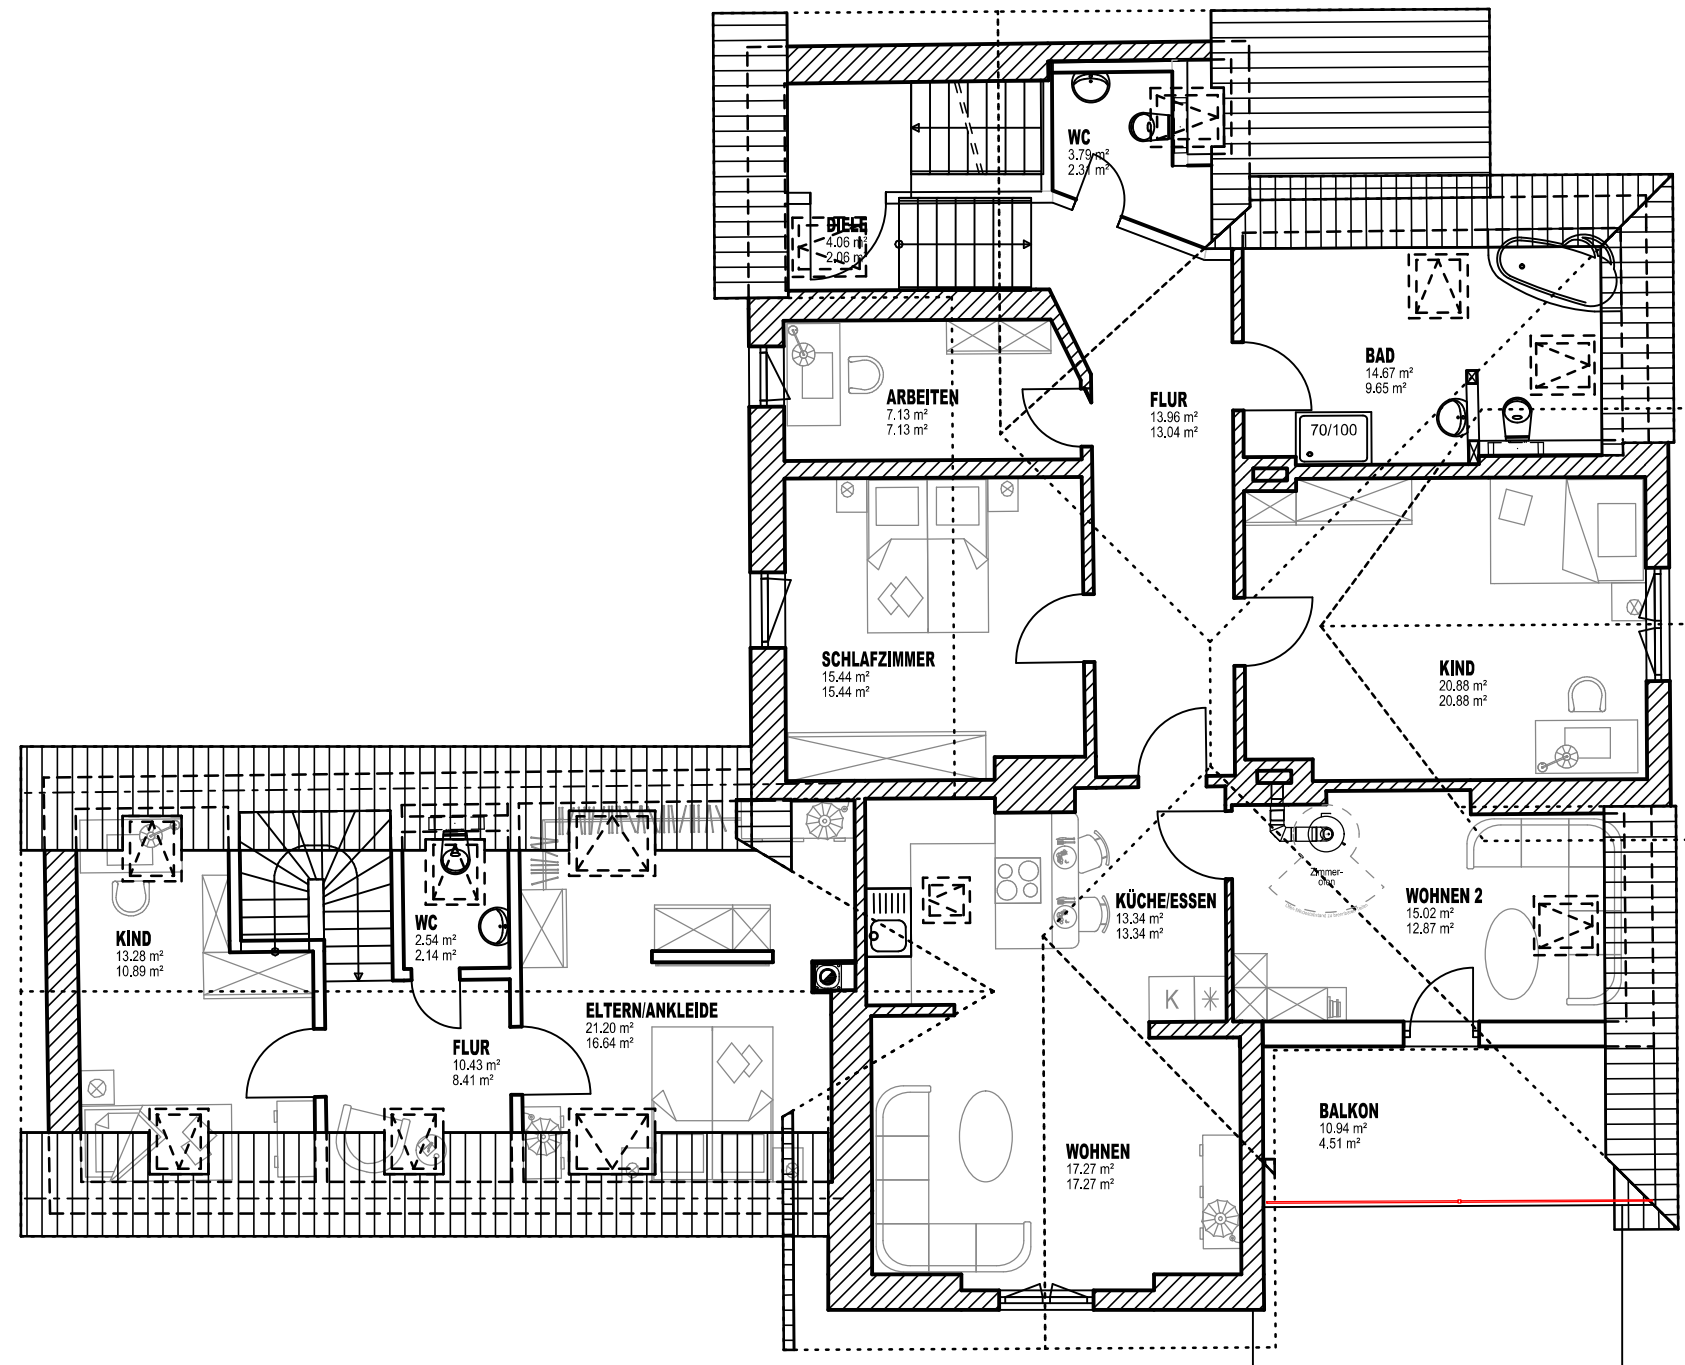

<b>UMBAU</b>		
<b>BV:</b>	<b>DACHGESCHOSS</b>	<b>M 1:100</b>
BAUHERR:	ALB Dohnt GmbH Robby Dohnt	
BAUORT:	01968 Senftenberg OT Brieske Straße der Jugend	
GEZ.:	DATUM: 22.02.2024	GEÄN.: